

СКИЦА КОНТРОЛЕ ТЕМЕЉА

објекта ПАРОХИЈСКИ ДОМ на кат. парцели 1791

К.О. Добановци

Размера 1:250




Локацијска дозвола Г.О. Сурчин

бр. 353-48/2011 од 21.03.2012.г.

Грађевинска дозвола Г.О. Сурчин

бр. 351-310/2012 од 26.12.2012.г.

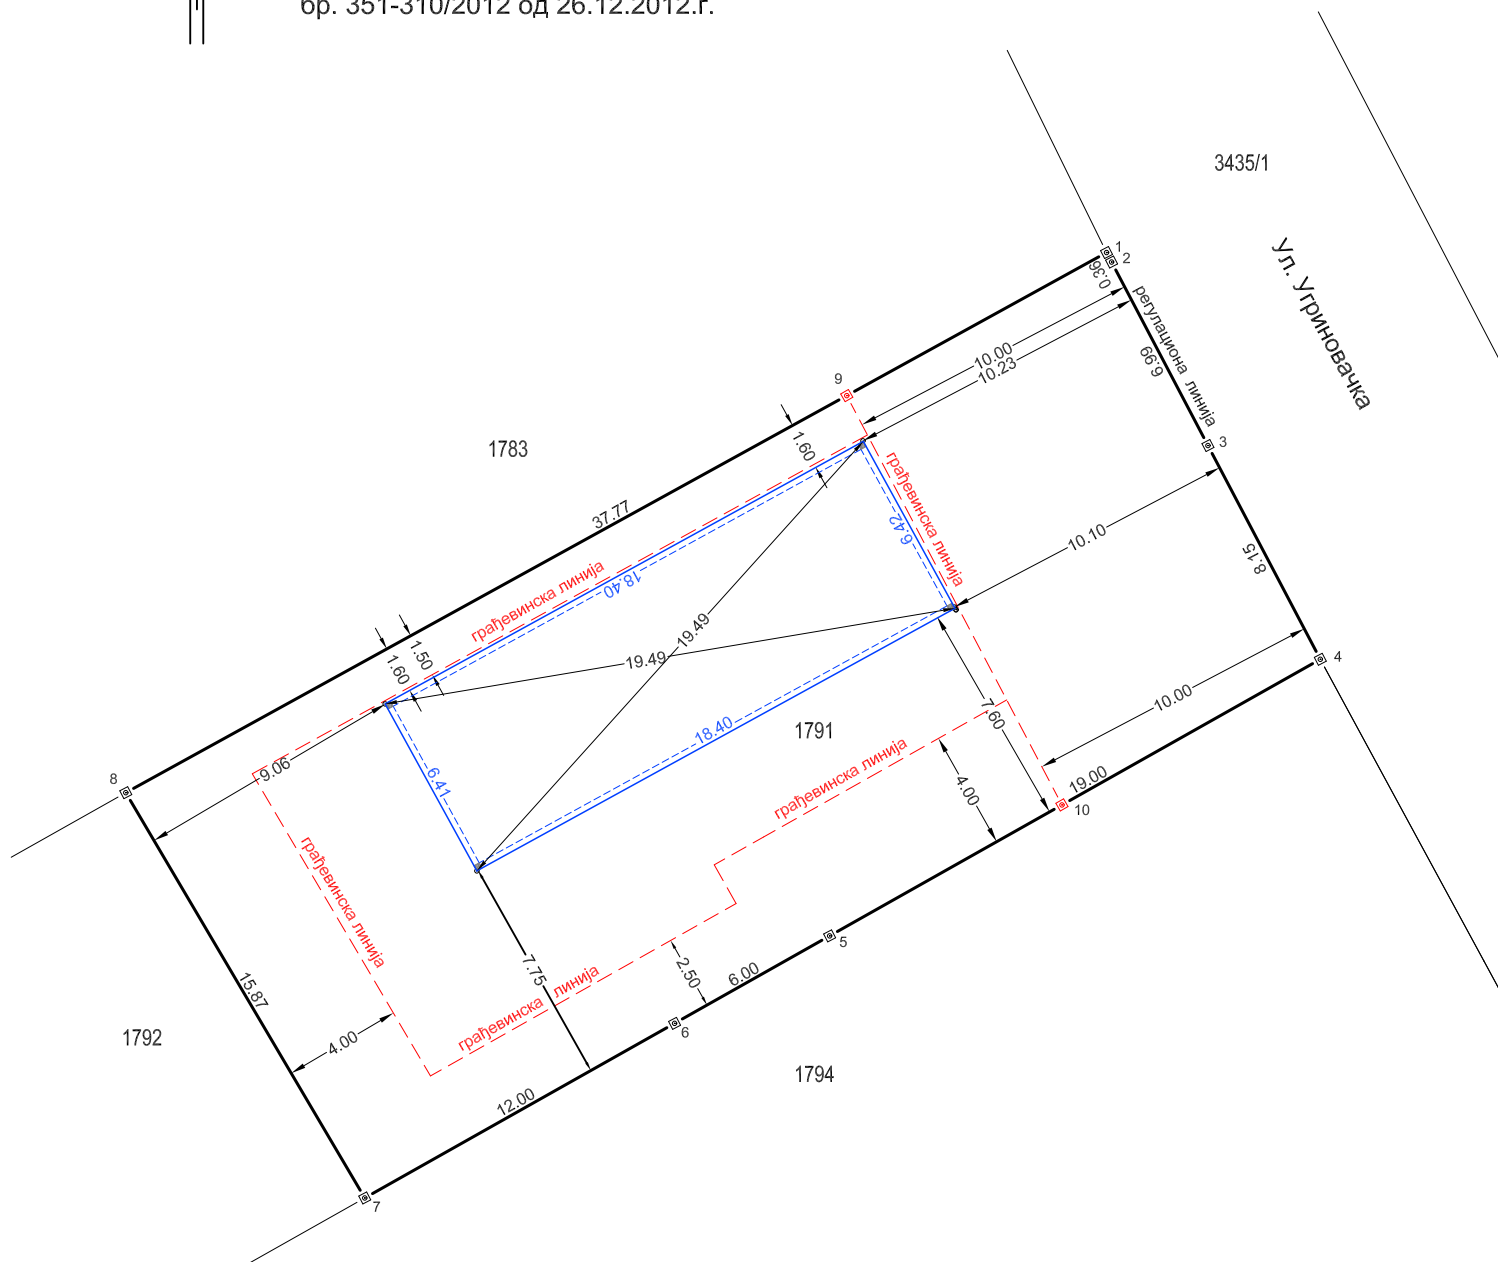

ЛЕГЕНДА:

- катастарска парцела
- грађевинска линија
- темељи објекта